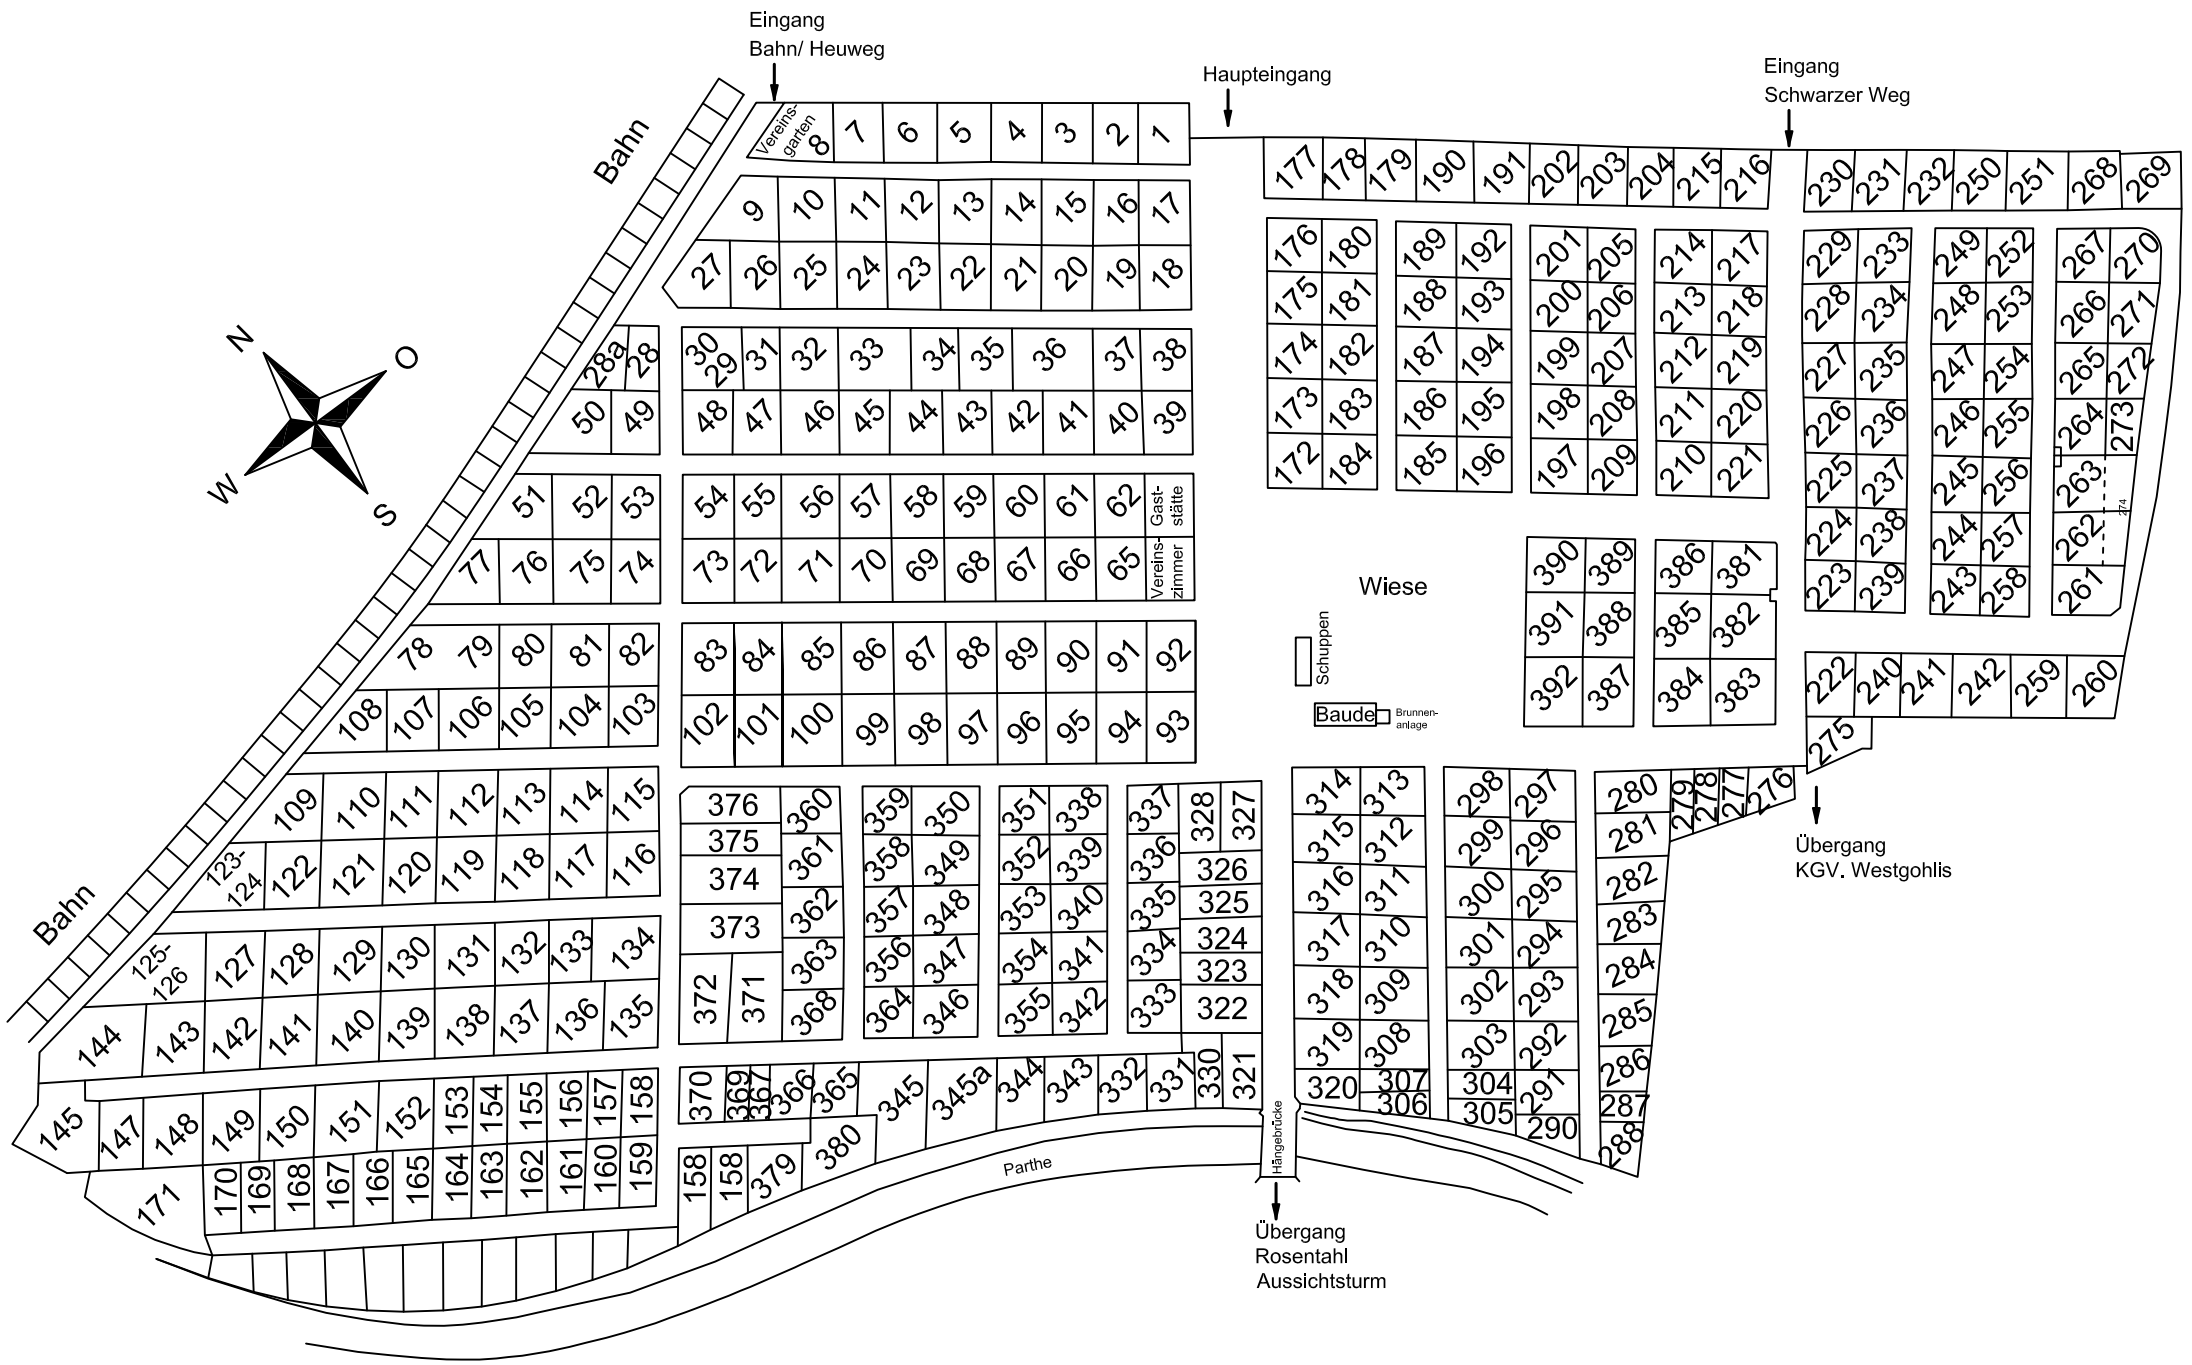
Eingang
Bahn/ Heuweg
Haupteingang
Eingang
Schwarzer Weg
Bahn
Bahn
N
O
W
S
Vereins-
garten
Gast-
stätte
Vereins-
zimmer
Wiese
Schuppen
Baude
Brunnen-
anlage
123-
124
125-
126
Parthe
Hängebrücke
Übergang
Rosentahl
Aussichtsturm
Übergang
KGV. Westgohlis